


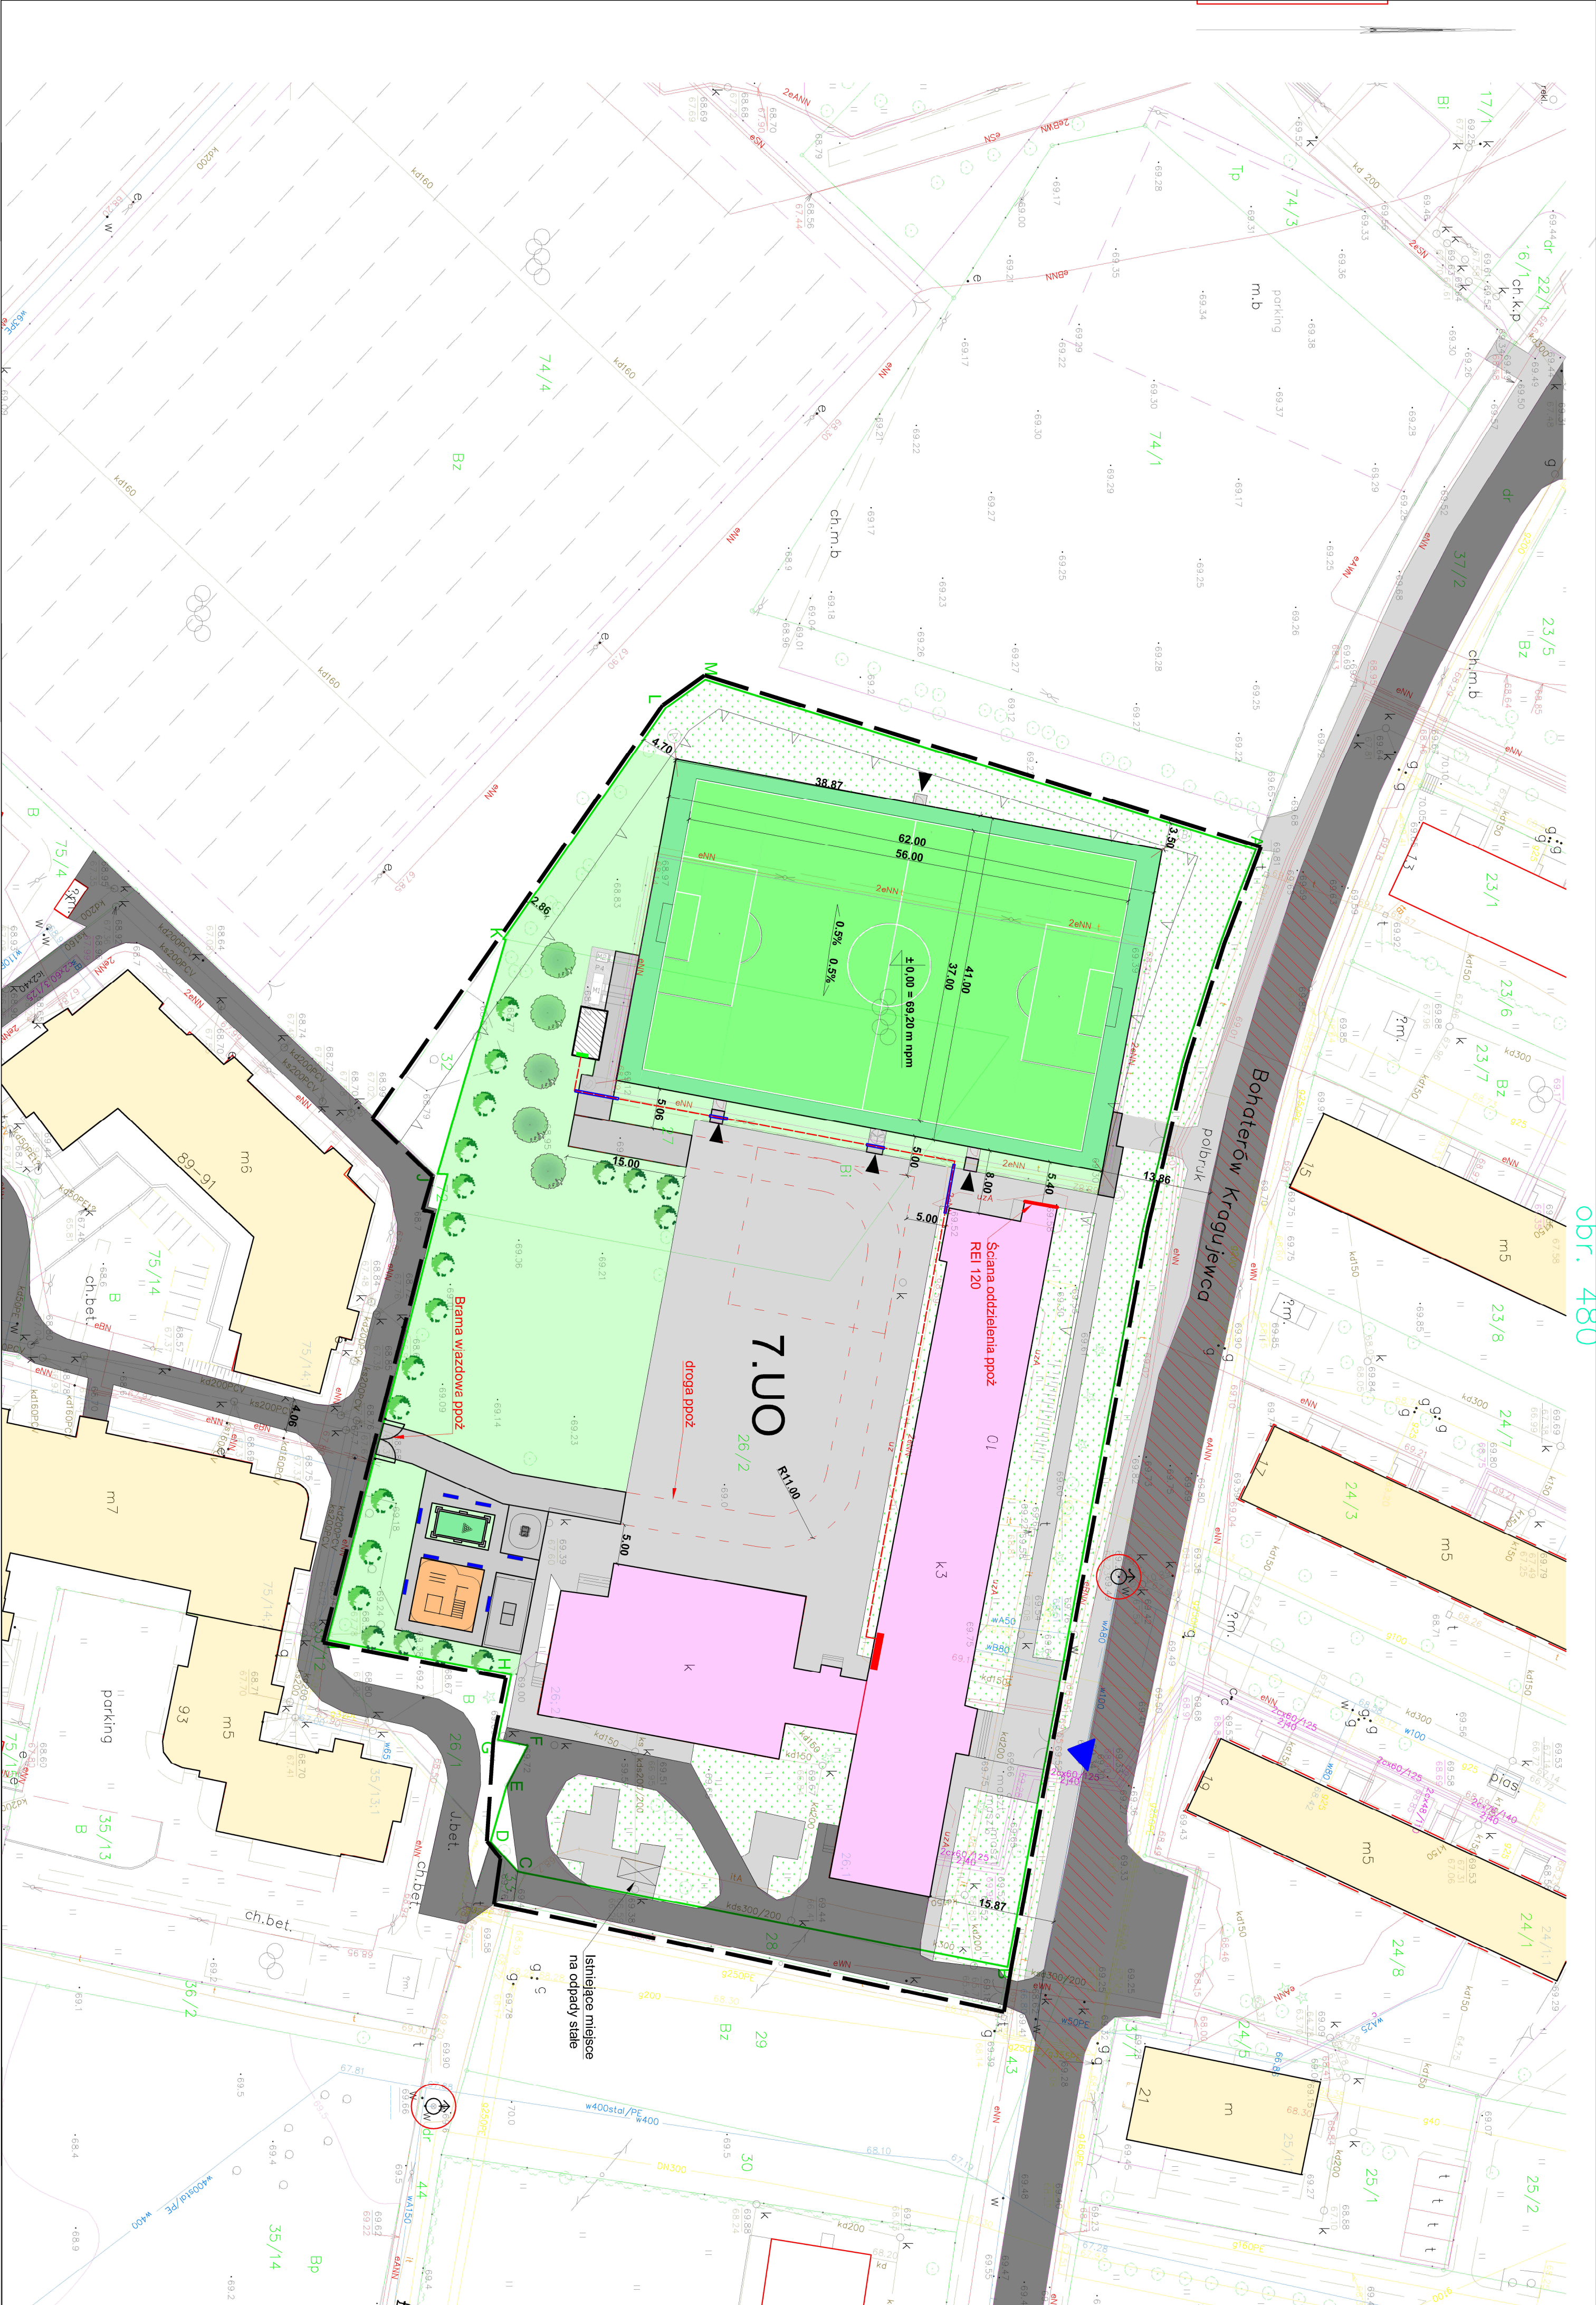

ZESTAWIENIE POWIERZCHNI	
Pow. działek	10271,00
	dz. nr 26/2
Pow. zabudowy	1983,00
	dz. nr 7/7
Pow. ukształtowa	1764,00
	Powierzchnia strefy cienia ukształtowa
	Powierzchnia pogłębienia ukształtowa
Pow. hali	516,75
	Powierzchnia hali przemysłowej
Pow. garaży	2542,00
	Powierzchnia kotłowni magazynowego
Pow. tarasów	21,00
	Pow. teras z balkonów pow. biał. czynna
Pow. zieleni	4248,15
	4248,15 m ²

LEGENDA:

INFORMACJE PODSTAWOWE

A — **M** Zakres terenu objętego inwestycji zlokalizowany na dz. o nr ewid. 26/2, 27 pokrywa się z zakresem obszaru oddziaływania inwestycji.

▲ ▲ Nieprzeznaczalna linia zabudowy (wg MPZP)

7.10 Teren usług oświaty (wg MPZP)

ISTNIEJĄCE ELEM. ZAGOSPODAROWANIA TERENU

- | | |
|---|--|
|  | Ismające budynki (użyteczność publiczna - szkoła) |
|  | Ismające budynki (mieszkalne wielopokojowe) |
|  | Ismające umiarkowania terenu, pozostałości bez zmian |
|  | Ismające ciągły jezynie |
|  | Ismająca droga poarowa, pozostałości bez zmian |
|  | Ismający /hydant |
|  | Ismające wejście na teren inwestycji |

PROJEKTOWANE ELEM. ZAGOSPODAROWANIA TERENU

Projektowana płyta boiska wraz z zadaszeniem pneumatycznym

- | | |
|---|-------------------------------------|
|  | Wieża na postoi |
|  | kontener magazynowy powiązany fu |
|  | Projektowane utwardzenia terenu z k |
|  | Projektowane utwardzenie z płyty be |
|  | Projektowana nawierzchnia bezspie |
|  | Projektowane tereny zieleni |
|  | Projektowane ławki i kosze |
|  | Kabel KXT 5x1 firm2 |
|  | Rura ośmowa DVK 75 |
|  | Rozdzielnica istniejąca RI |
|  | Rozdzielnica nowoprojektowana RG |

PRACOWNIA PROJEKTOWA
"VITARO"

Inwestycja	Przebudowa białej, piskarskiej wsi z budową małej przemysłowej oraz zagospodarowanie terenu elementami małej architektury w ramach zadania: "Zagospodarowanie terenu sportowego przy ul. Bohaterów Armii Krajowej 10 na Os. Wyzwiny w Bydgoszczy"			Data: 25.11.2019	
Adres inwestycji	ul. Bohaterów Armii Krajowej 10-85; Bydgoszcz kod pocztowy 85-449 jednostka ewidencyjna 04701,1			Skala 1:300	
Inwestor	Miasto Bydgoszcz			Nr Z.01	
Adres inwestora	Ul. Żelaznika 1, 85 - 130 Bydgoszcz			Branża Eap A-K-E / P-B	
Temat rysunku	ZAGOSPODAROWANIE TERENU			Podpis:	
Branża architektoniczno konstrukcyjna	Projektant arch. mgr inż. arch. Anna Malawo – Olejnik mgr inż. arch. Teofil OOKR2017 mgr inż. arch. Krzysztof Biedrzycki w spec. architektonicznej tytuł inż. SLK6304P/BKWK18 Upr. bud. dla projektowania i nadzoru nad realizacją budowlanych bez ograniczeń w szczególności wytwórczości, nadzorczej mgr inż. m.rodina Bakalarz				
Branża elektryczna	Projektant inż. Robert Kucharski m upr. L070622/PWE06				
Typ rys.: plany techniczne w skali: załącznikowy(rysunek)					